
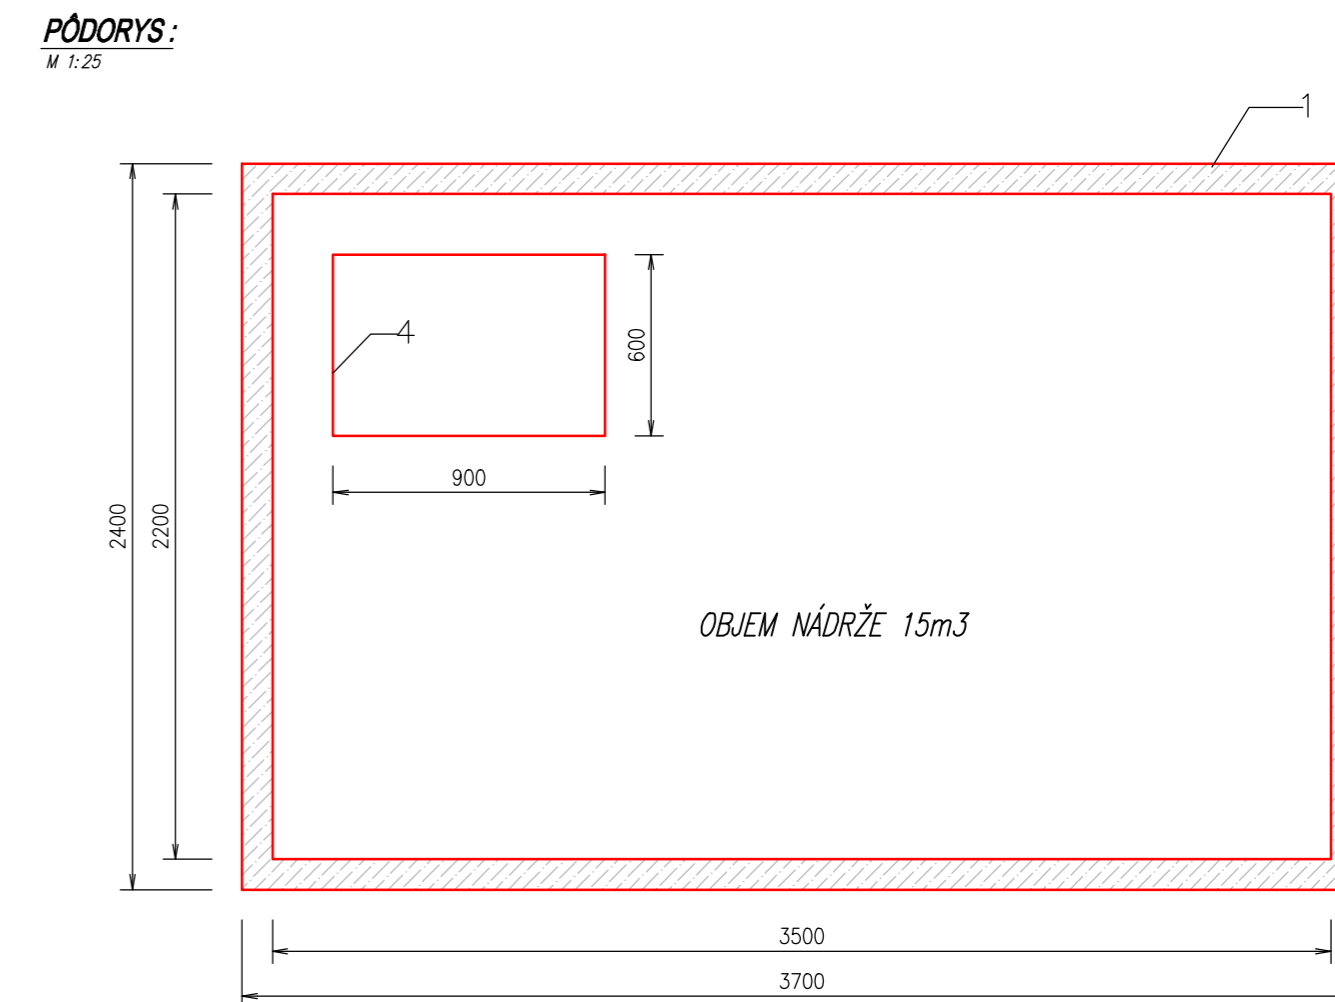
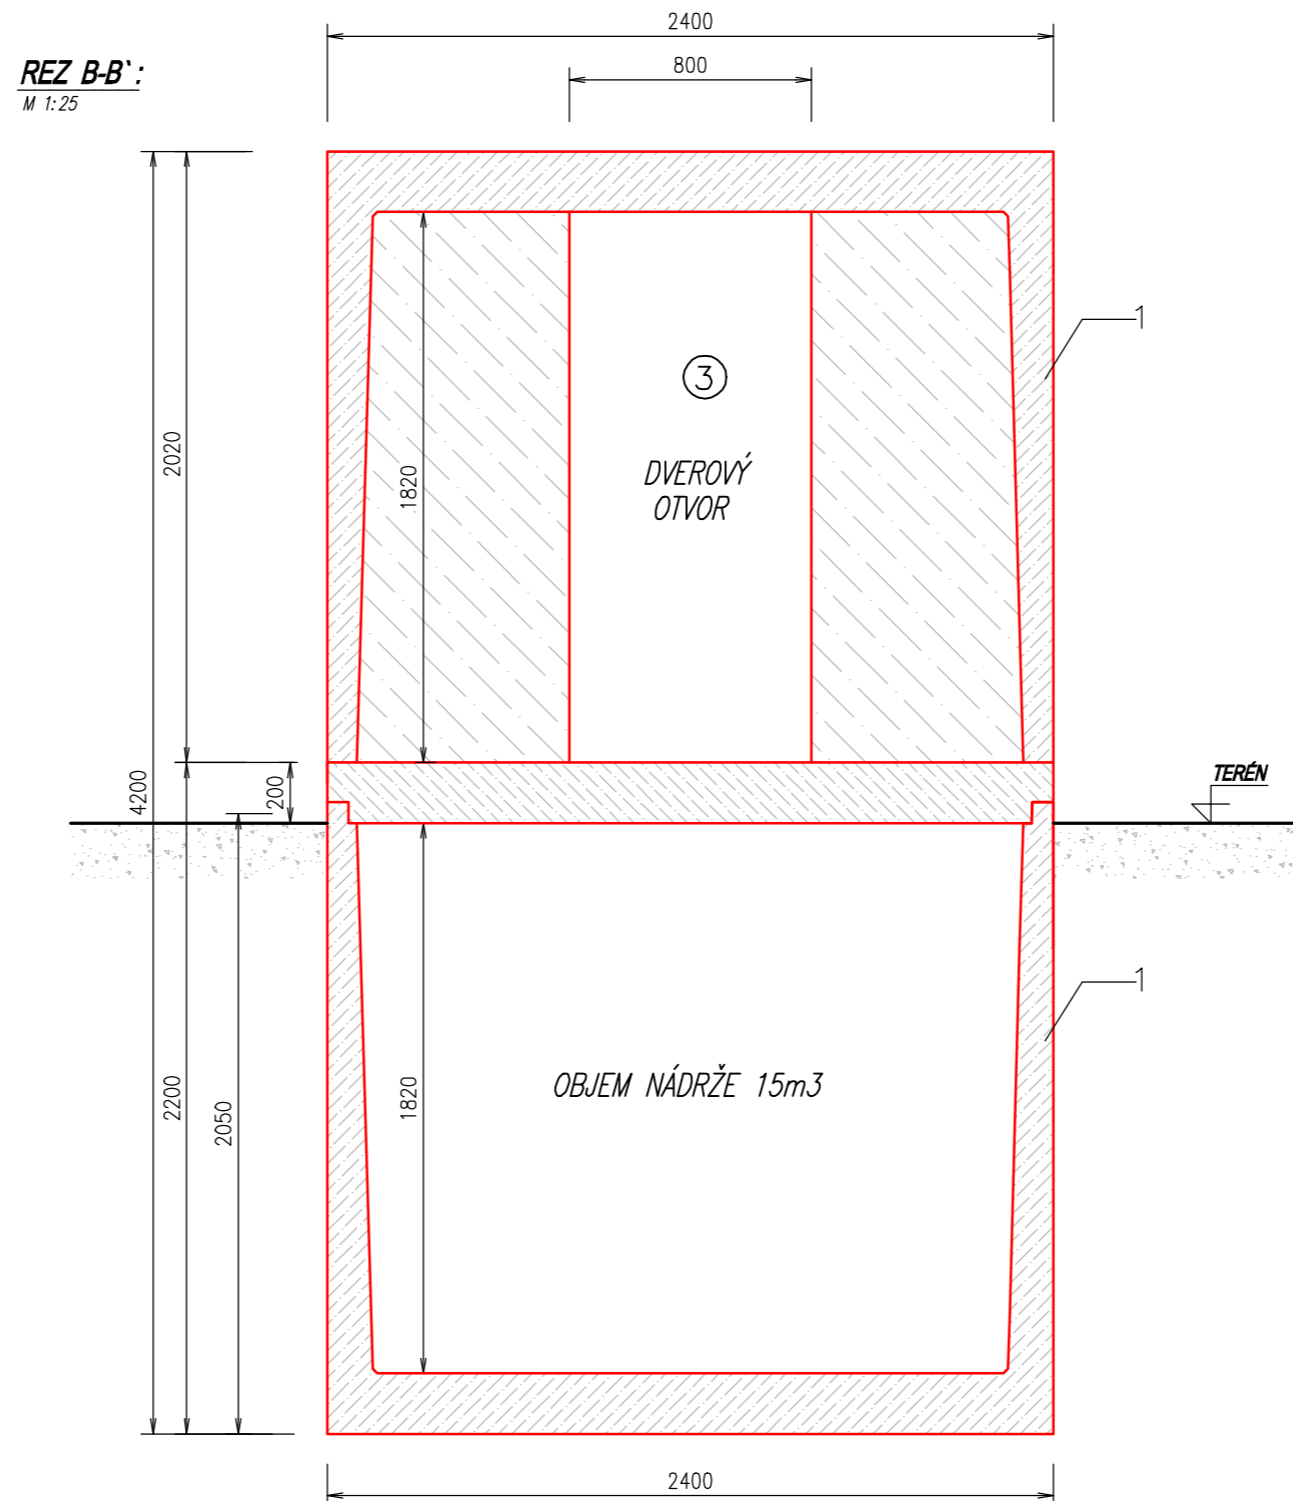


PIVNICA 2 x 15 m³:

LEGENDA

1 NÁDRŽ
2 STROPNÁ DOSKA
3 DVEROVÝ OTVOR
4 VSTUPNÝ OTVOR

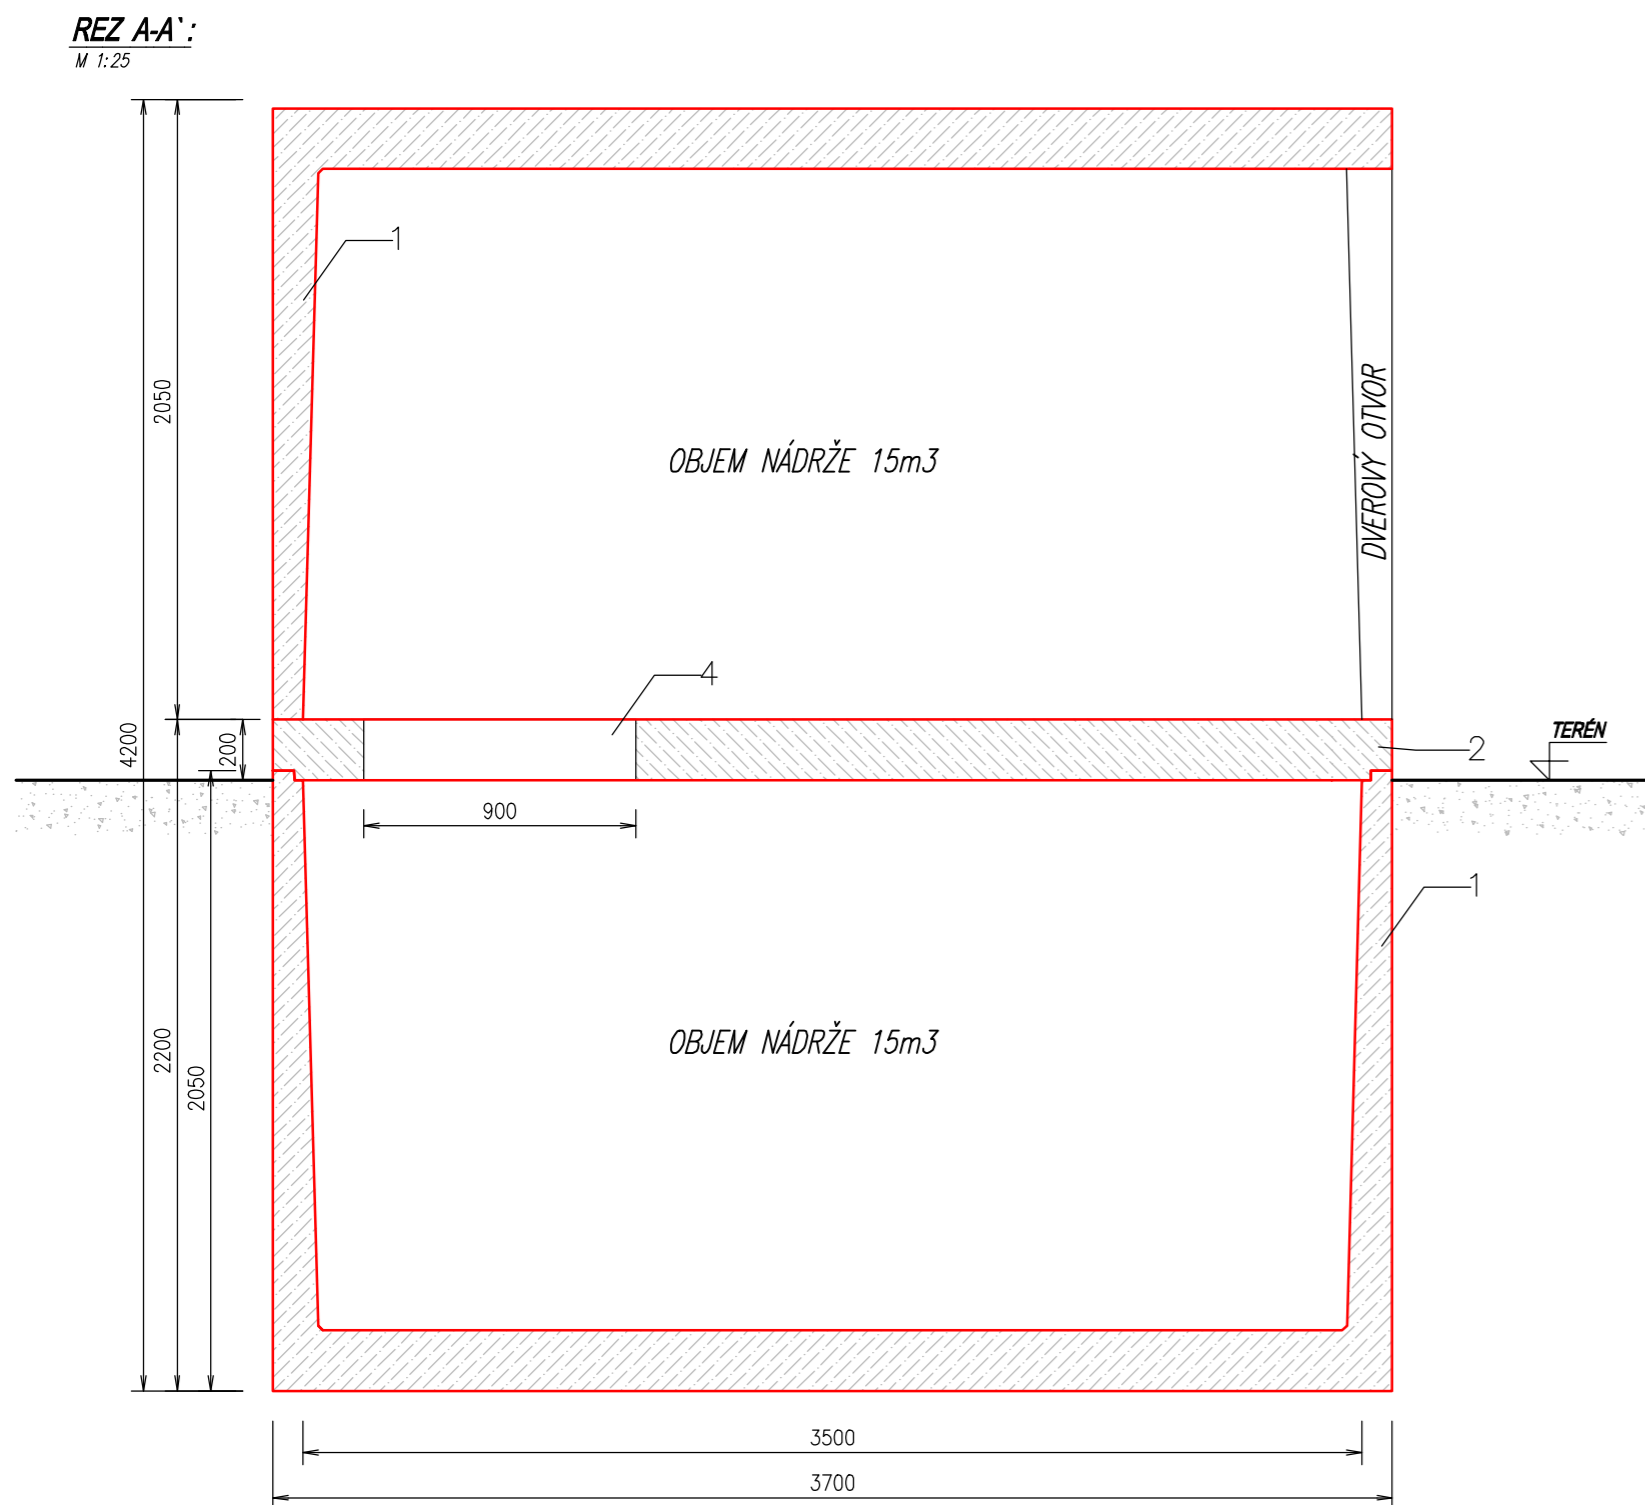

VÝROBCA: ZAPPA s.r.o. Borovce č. 358, 922 09 Borovce, okres Piešťany		ZAPPA s.r.o. Ján ZÁVODNÝ mobil: +421 905 279 013, www.zappa.sk IČO: 46 491 511, DIČ: 2023416890	
HMOTNOSŤ NÁDRŽE:	2 x 11,2 t	CELKOVÁ HMOTNOSŤ:	26,4 t
HMOTNOSŤ STROP. DOSKY:	4,0 t	CELKOVÝ OBJEM NÁDRŽE:	2 x 15 m ³
NÁZOV:	PIVNICA 2 x 15 m³		MIERKA 1:25
			Č. VÝKRESU