


ŽUMPA 6 m³ :


REZ A-A' :
M 1:25

LEGENDA

1 NÁDRŽ
2 STROPNÁ DOSKA
3 VSTUPNÝ KOMÍN
4 POKLOP

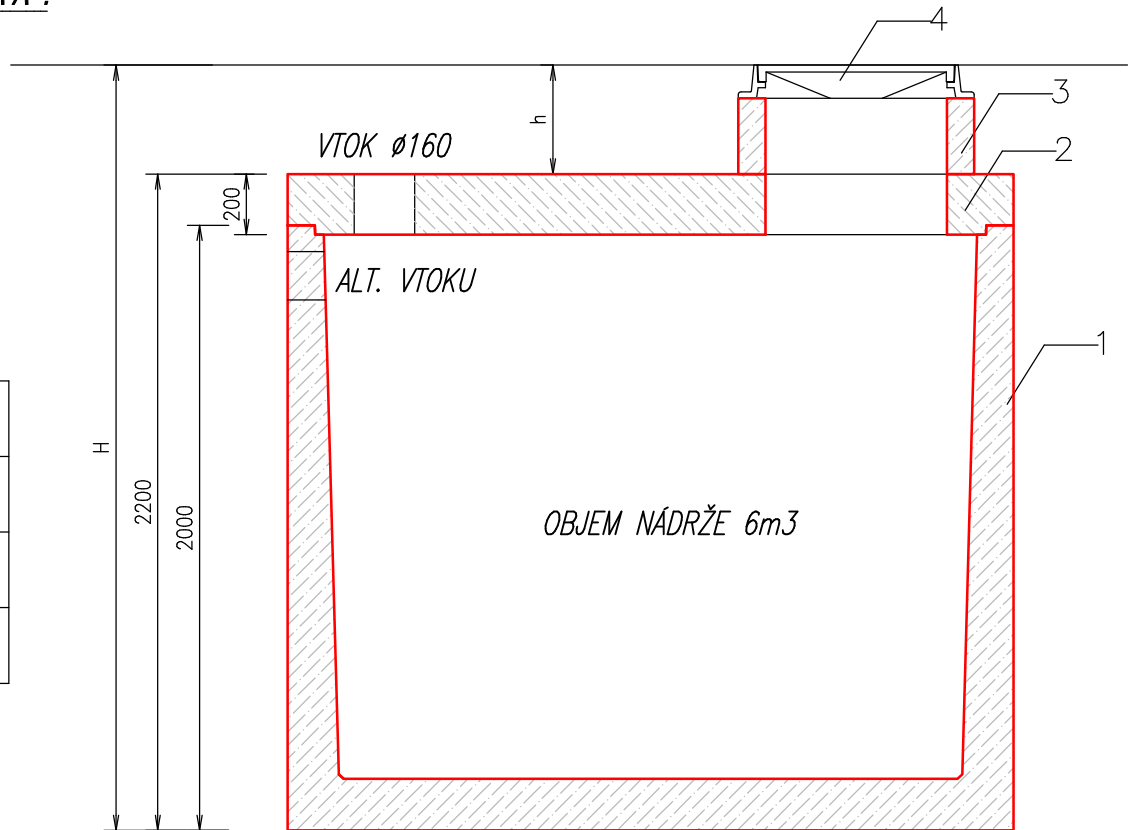

PÓDORYS :
M 1:25

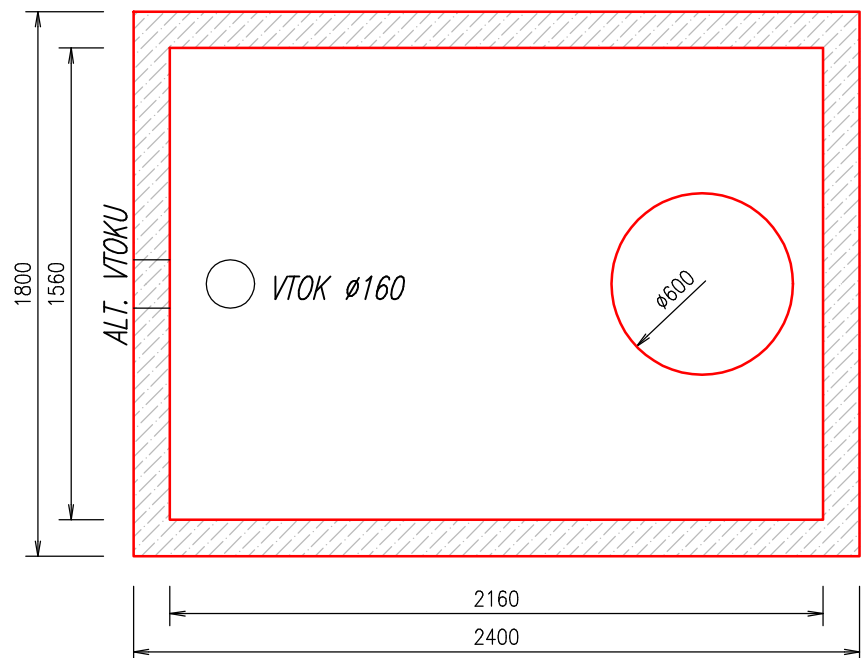

Pozn. :

*SAMONOSNÁ MONOLITICKÁ NÁDRŽ (JEDNOLIATA – BEZ SPOJOV) !
VTOK DO ŽUMPY MOŽE BYŤ UMIESTNENÝ LUBOVOLNE PODLA POŽIADAVKY ZÁKAZNÍKA (Ø125mm AŽ Ø300mm) !*

VÝROBCA : ZAPPA s.r.o. Borovce č. 358, 922 09 Borovce, okres Piešťany		ZAPPA s.r.o. Ján ZÁVODNÝ mobil : +421 905 279 013, www.zappa.sk IČO : 46 491 511, DIČ : 2023416890	
HMOTNOSŤ NÁDRŽESKRUŽE :	6,0 t	CELKOVÁ HMOTNOSŤ :	8,1 t
HMOTNOSŤ STROP. DOSKY :	2,1 t	CELKOVÝ OBJEM NÁDRŽE :	6,0 m ³
NÁZOV :	ŽUMPA 6 m³		MIERKA 1:25
			Č. VÝKRESU